


План объекта

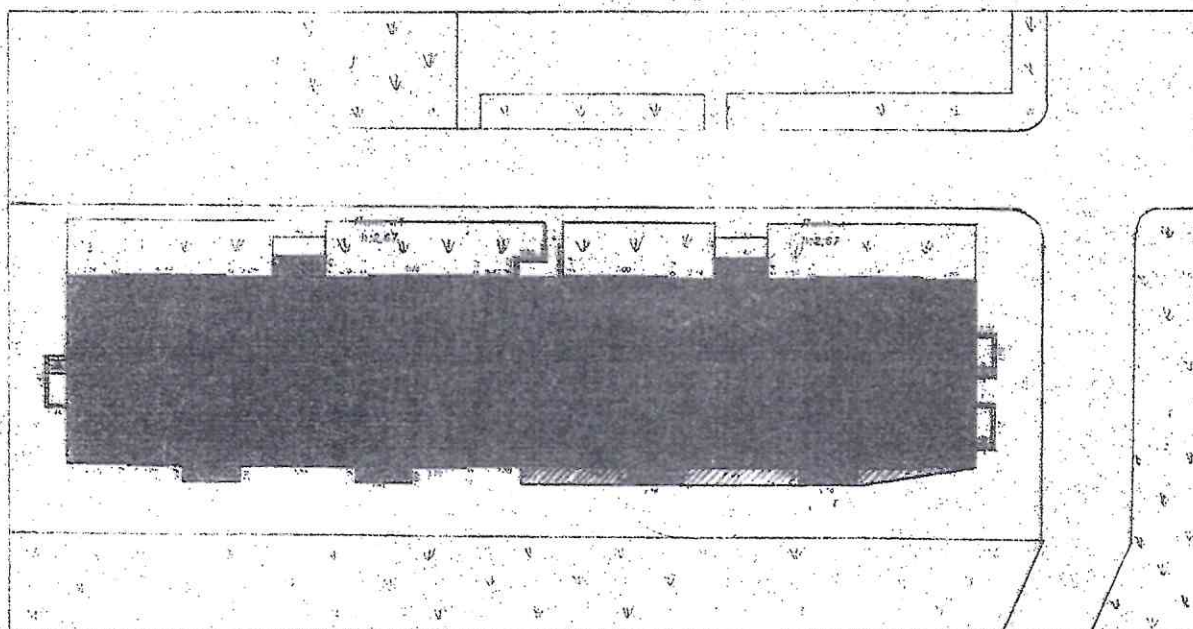

ул. Вернадского, №11

Общая площадь убираемой дворником территории — 2487,74 м²

1676,74

Из неё:

Площадь газонов (общая) — 964,84 м²

Площадь тротуаров — 514,25 м²

Площадь детской площадки — 197,25 м²

Площадь дороги — 811 м²

Общегородская территория

Площадь дома (832,26 м²) в убираемую территорию не входит.

Минский филиал ОГУП "Обл. ЦТИ" по Челябинской области			РФ
Лист №	План объекта Лит А по ул. Вернадского, № 11		Масштаб 1:500
Дата	Исполнитель	Ф.И.О.	Подпись
29.11.06	Техник	Сердитых С.А.	
	Нач. отдела	Гущакова Ю.В.	
	Директор	Иванова Г.Н.	